

*Wnio. Sp. tel  
20.12.2010  
Krac 4*

Kraków, dnia 01.12.2010 r.

**Tomasz Kowal**

działając w imieniu i z upoważnienia inwestora:

PTK Centertel Sp. z o.o.  
Ul.Skierniewicka 10a  
01-230 Warszawa

**Adres do korespondencji:**

ELTEL Networks Telecom Sp. z o. o.  
ul. Zawia 61, 30-390 Kraków  
tel. kom. 604 443 843

URZĄD GMINY 32-415 RACIECHOWICE	
WPŁYNEŁO	
dnia	2010 -12- 06
Znak	20A 0813/A / 2633/10
podpis	<i>[signature]</i>

**Wójt Gminy Raciechowice  
Urząd Gminy Raciechowice  
32-415 Raciechowice 277**

**WNIOSK O USTALENIE LOKALIZACJI INWESTYCJI  
CELU PUBLICZNEGO**

Inwestor: PTK Centertel Sp. z o.o.  
Ul.Skierniewicka 10a  
01-230 Warszawa

Na podstawie ustawy z dnia 27 marca 2003 r. O planowaniu i zagospodarowaniu przestrzennym (Dz. U. z 2003r., Nr 80, poz. 717) wnoszę o ustalenie lokalizacji inwestycji celu publicznego pod nazwą:

**Budowa stacji bazowej telefonii komórkowej  
8390 Gruszów**

- Adres inwestycji:** działka nr. 265/1 położona w Gruszowie, gm. Raciechowice, pow. myślenicki, woj. małopolskie
- Określenie granic terenu objętego wnioskiem:** wniosek obejmuje granice terenu oznaczone na kopii mapy zasadniczej literami (A, B, C, D, ) na działce nr. 265/1 położonej w Gruszowie, gm. Raciechowice, pow. myślenicki, woj. małopolskie
- Charakterystyka i sposób zabudowy terenu oraz charakterystyka techniczna:**  
Stacja bazowa jest obiektem infrastruktury telekomunikacyjnej telefonii komórkowej. W skład którego wchodzi: kontener teletechniczny oraz wieża telekomunikacyjna o wysokości 50 m (wraz z instalacją odgromową 1,5 m) wraz z antenami sektorowymi i radioliniowymi
- Określenie zapotrzebowania na wodę:**  
nie dotyczy
- Określenie zapotrzebowania w energię elektryczną:**  
Zasilanie stacji bazowej realizowane będzie na warunkach ZE (niniejszy wniosek nie obejmuje swoim zakresem zasilania stacji).

**6. Dane charakteryzujące wpływ inwestycji na środowisko lub jego wykorzystanie:**

Stacja bazowa będzie obiektem bezobsługowym, nie będzie wymagała stałej obecności personelu technicznego. Przy budowie użyte będą technologie bezodpadowe i mało – odpadowe z możliwością odzysku niektórych materiałów. Budowa nie wpłynie na stan środowiska gruntowo – wodnego, wód powierzchniowych, powierzchni ziemi i powietrza atmosferycznego oraz poziomu dźwięku pochodzący od stacji i przenikający do środowiska. Stacja – zgodnie z przedłożoną kwalifikacją przedsięwzięcia – nie będzie powodowała zagrożenia dla środowiska oraz zdrowia ludzi - jest inwestycją, dla której nie jest wymagane prowadzenie postępowania w sprawie wydania „Decyzji o środowiskowych uwarunkowaniach zgody na przedsięwzięcie”. Szczegółowe parametry techniczne oraz jej wpływ na środowisko ujęte zostały w przedłożonej Kwalifikacji Środowiskowej Stacji.

**7. Określenie sposobu unieszkodliwiania ścieków:**  
nie dotyczy


Załączniki:

1. Oryginał mapy zasadniczej w skali 1: 2000 -1 egz.
2. kserokopia mapy zasadniczej z zaznaczonym obszarem objętym wnioskiem w skali 1: 500 -1 egz.
3. Oryginał mapy ewidencyjnej w skali 1: 2000 -1 egz.
4. kserokopia mapy ewidencyjnej w skali 1: 2000 -1 egz.
5. KRS PTK Centertel
6. Pełnomocnictwa do występowania w imieniu inwestora.
7. Kwalifikacja środowiskowa przedsięwzięcia
10. Opłata skarbową – ULICP – 107 PLN + 34 PLN za pełnomocnictwa



Z poważaniem  
Tomasz Kowal

Gm

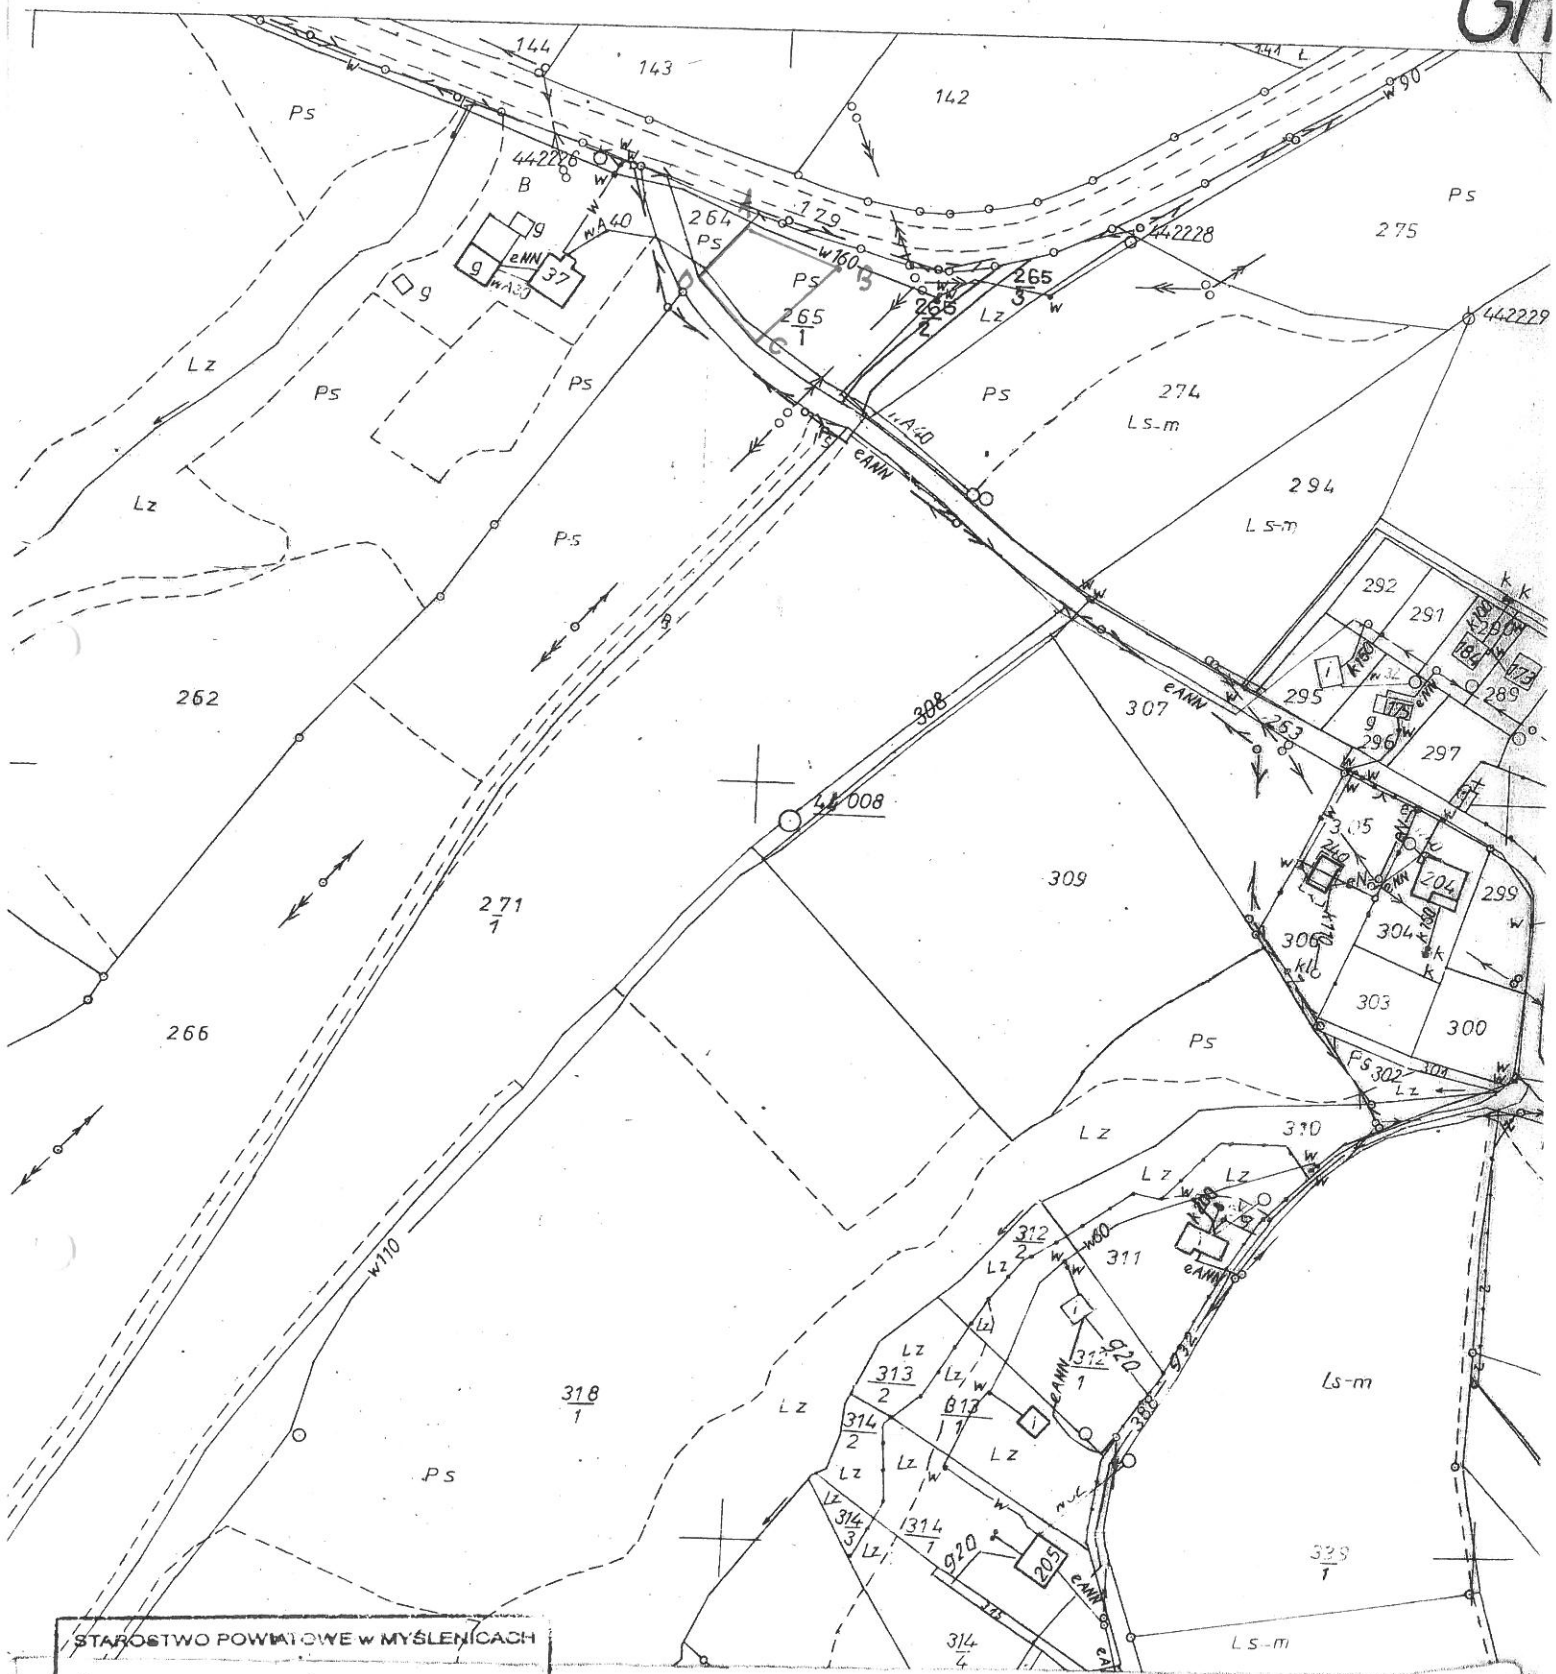

STAROSTWO POWIATOWE w MYŚLENICACH

Powiatowy Ośrodek Dokumentacji  
Geodezyjnej i Kartograficznej

Potwierdza się zgodność niniejszej mapy  
z oryginałem przystąpił do państwowego  
zasobu geodezyjnego i kartograficznego.  
w dniu 24.11.84 pod nr 211/4/1046

NINIEJSZA MAPA NIE MOŻE SŁUżyć  
DO CEŁÓW PROJEKTOWYCH

2008-09-01

inż. Andrzej...

**KOPIA MAPY ZASADNICZEJ**

WOJEWÓDZTWO MAŁOPOLSKIE  
POWIAT MYŚLENICKI  
GMINA: ŁACIEŃ  
OBRĘB: GR. 20  
DZIAŁKA: 265/1

SKALA: 1:500  
SEKCJA: 173 144 20