


ZaŁ. GRAFICZNY 1:2000
733/86/2010

Gm

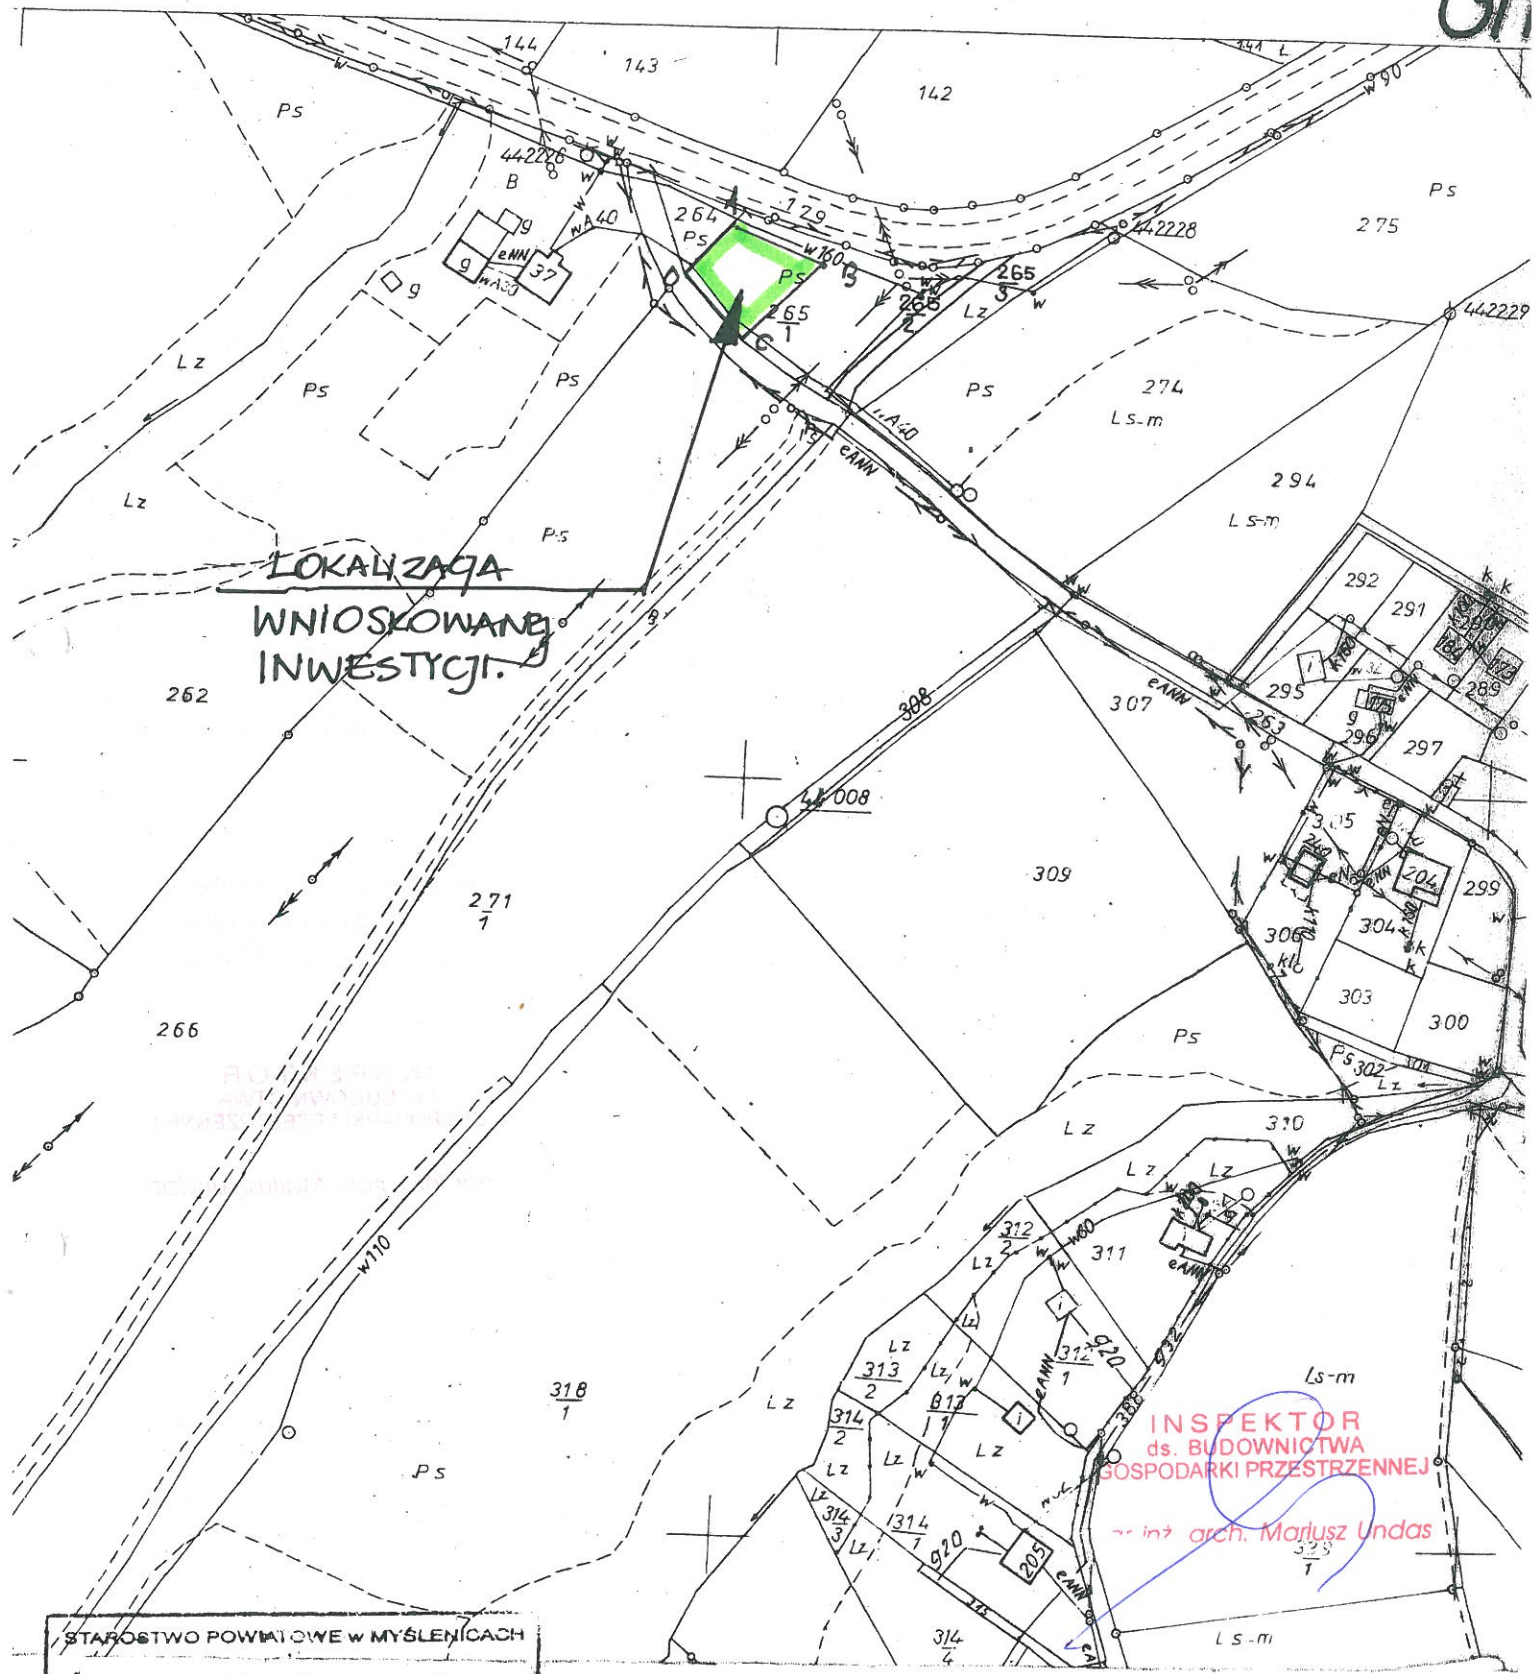

STAROSTWO POWIATOWE W MYŚLENICACH
Powiatowy Ośrodek Dokumentacji Geodezyjnej i Kartograficznej
Potwierdza się zgodność niniejszej mapy z oryginałem przystąpił do państwowego zasobu geodezyjnego i kartograficznego.
w dniu 24.11.2010 pod nr 221/4/1046/2010
NINIEJSZA MAPA NIE MOŻE SŁUżyć DO CEŁÓW PROJEKTOWYCH
2008-09-01
i miejscowość, data i podpis inż. Bogusława...

KOPIA MAPY ZASADNICZEJ
WOJEWÓDZTWO MAŁOPOLSKIE
POWIAT MYŚLENICKI
GMINA: ŁACIECZÓW
OBREB: G.Ł. C.Ł.
DZIAŁKA: 265/1
SKALA: 1:2000
SEKCJA: 143, 144, 20