



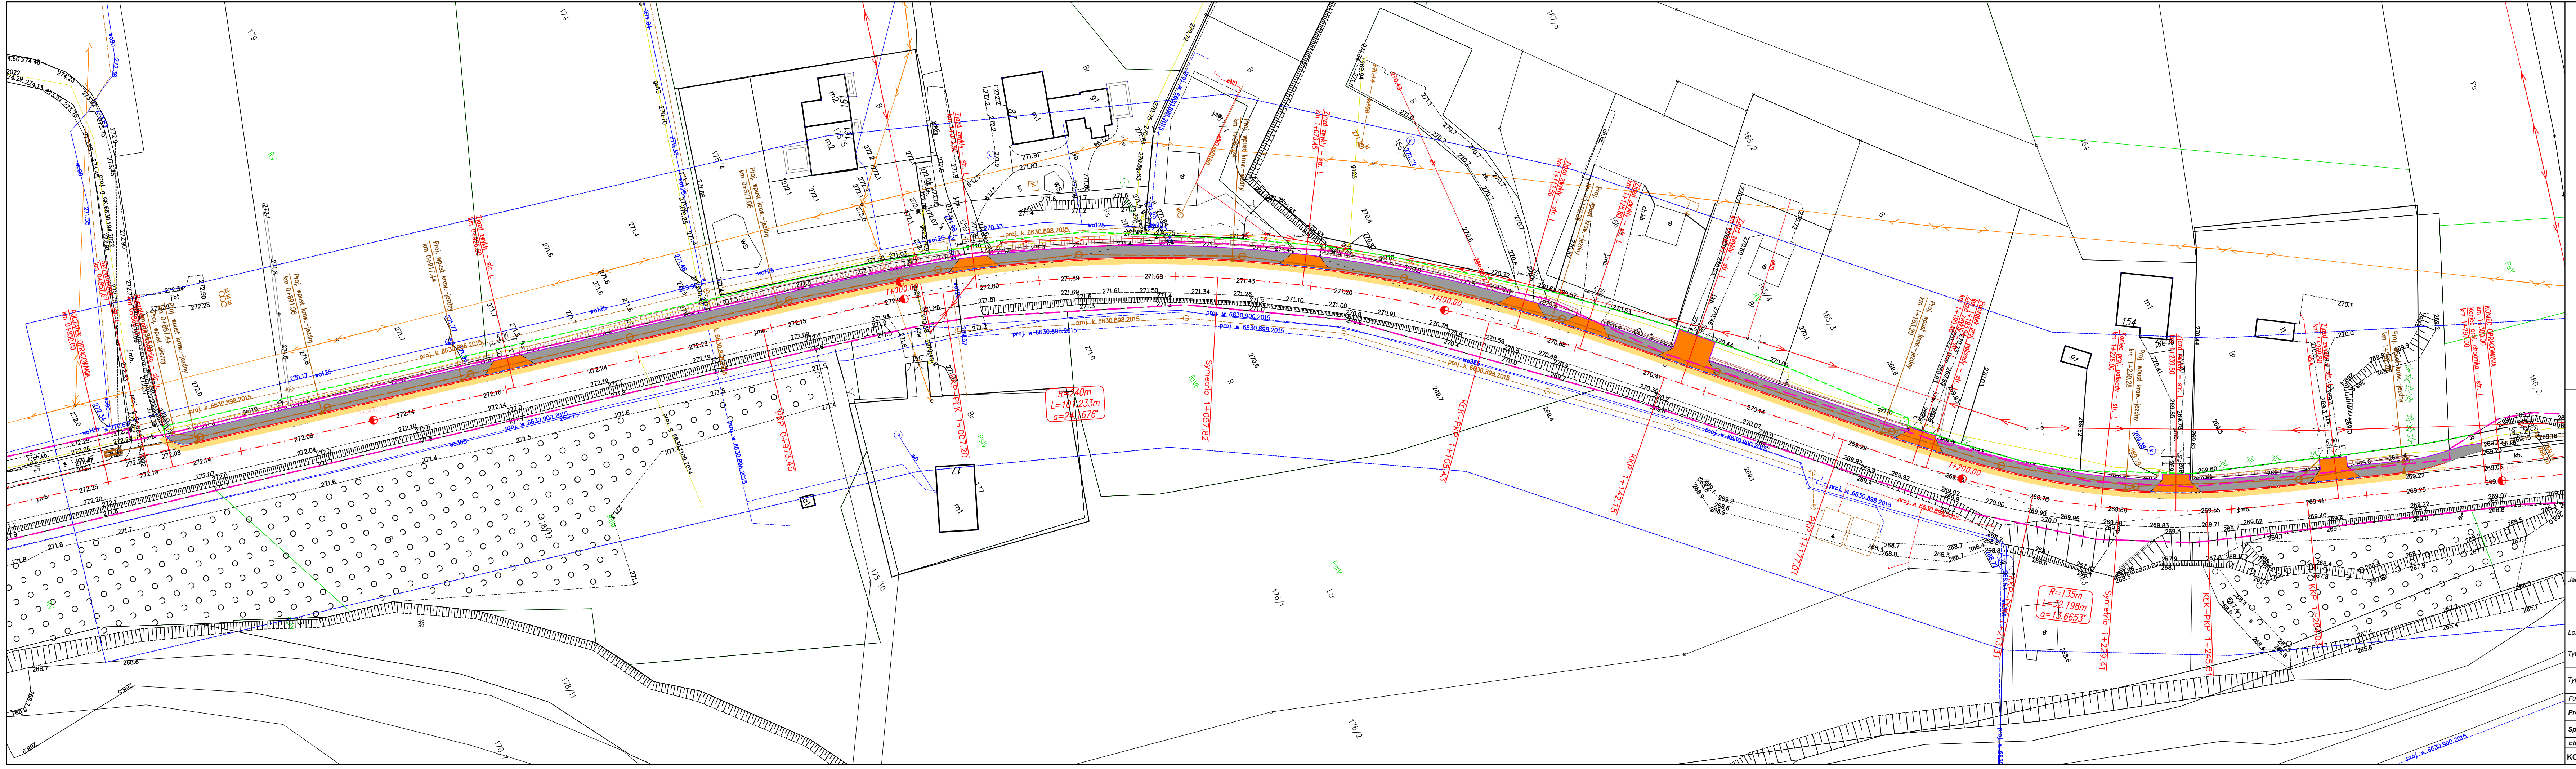

Legenda:

- Istniejąca granica pasa drogowego
- Projektowana granica pasa drogowego
- Zakres opracowania
- Remontowana nawierzchnia asfaltowa
- Remontowana nawierzchnia z kostki betonowej
- Proj. nawierzchnia z kostki betonowej - chodnik
- Proj. nawierzchnia z kostki betonowej - zjazd
- Proj. zieleniec
- Proj. os
- Proj. krawężnik drogowy - odkrycie 12cm
- Proj. krawężnik drogowy ze ściekiem - odkrycie 12cm
- Proj. krawężnik drogowy zanizony - odkrycie 4cm
- Proj. krawęzd (nieograczona)
- Proj. odcze drogowo
- Proj. palisada betonowa
- Proj. sieć kanalizacji deszczowej
- Proj. odwodnienie liniowe
- Proj. wpust uliczny
- Proj. wpust uliczny krawężnikowo-jezdniowy
- Proj. studnia kanalizacji deszczowej
- Proj. słupki blokujące U-12C

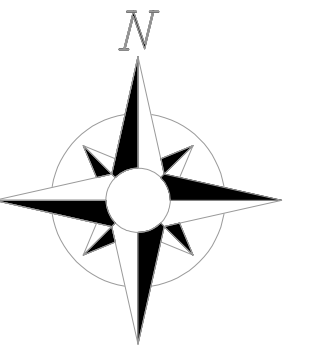

Jednostka Projektowa:
BIIS Sp. z O.O.
Trzemeszka 297, 32-425 Trzemeszka
NIP: 981-211-00-12
e-mail: rkuspevise@gmail.com

Inwestor:
Gmina Raciechowice
Raciechowice 277
32-415 Raciechowice

Lokalizacja:
m. Czasław, dz. nr: 100 i inne, obręb: 0002, j.ewid.: 120905_2

Tytuł projektu:
„Przebudowa drogi wojewódzkiej nr 964 polegająca na budowie chodnika na odc. 070, w km 0+860,00 - 1+300,00 w miejscowości Czasław”

Tytuł rys.:
PLAN SYTUACYJNY - KONCEPCJA 1

Funkcja:

Tytuł, imię i nazwisko

Specjalność

Nr uprawnień

Podpis

Projektant:

mgr inż. Kamil KAMYKOWSKI

drogowa

MAP/0333/PWBD/23

Sprawdzający:

mgr inż. Rafał KLUSKA

drogowa

MAP/0057/PWBD/23

Etap:

Branża:

Data:

Skala:

Nr rysunku:

KONCEPCJA

drogowa

11.2025

1:500

1